




PIANTA PIANO PRIMO - PROGETTO

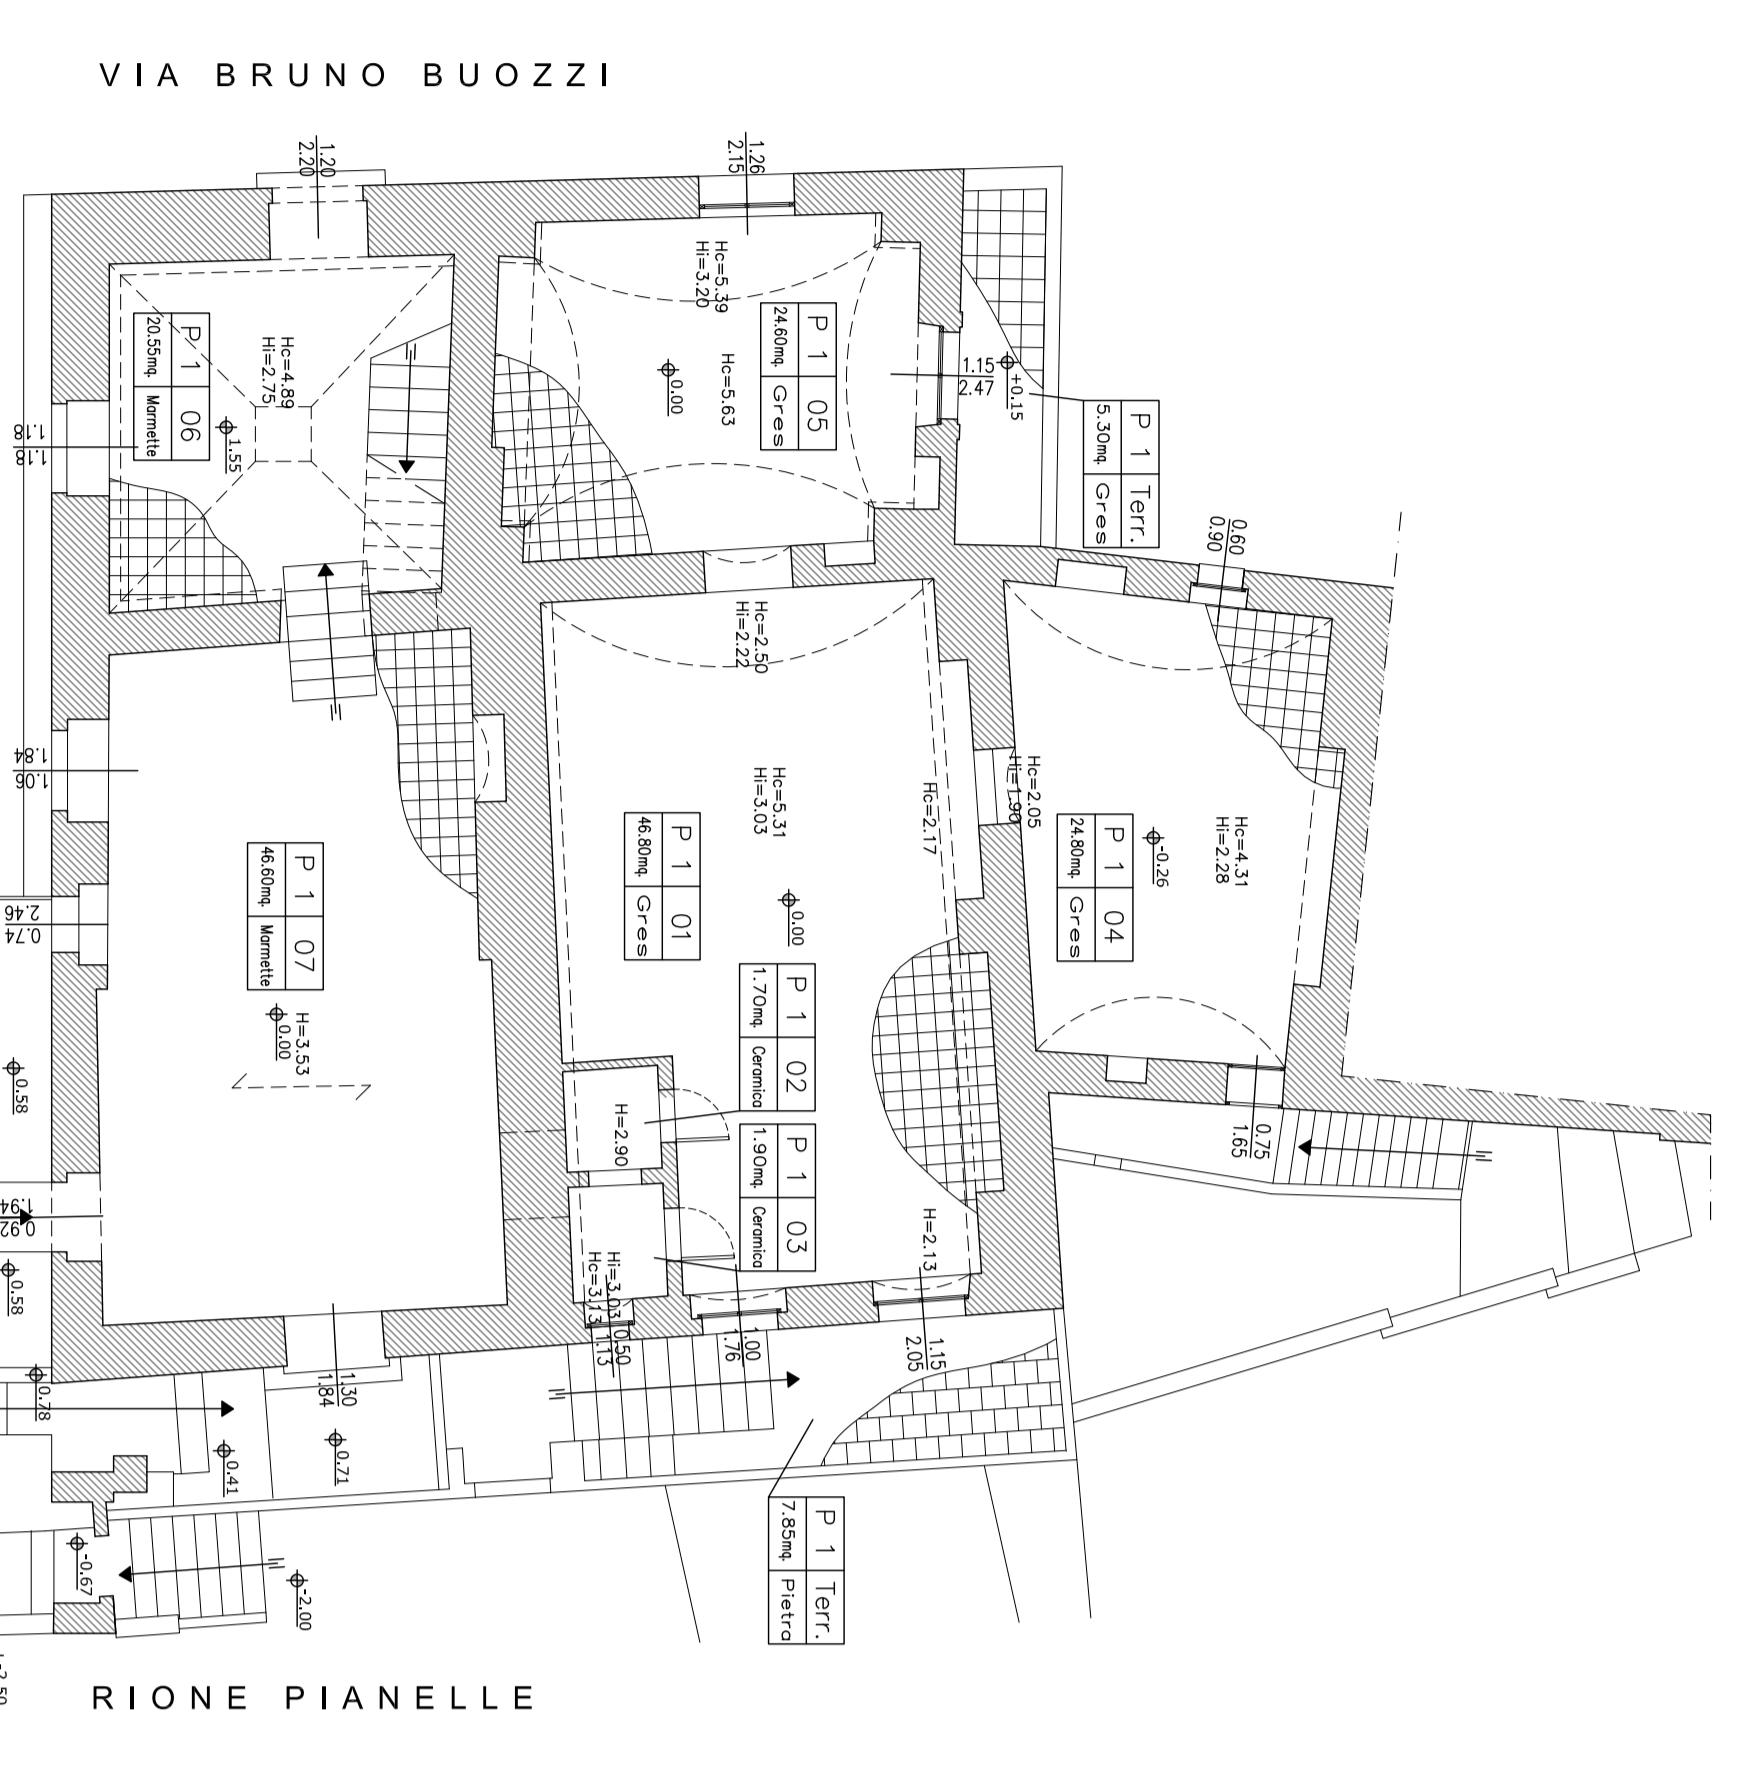


PIANTA PIANO PRIMO - STATO DI FATTO

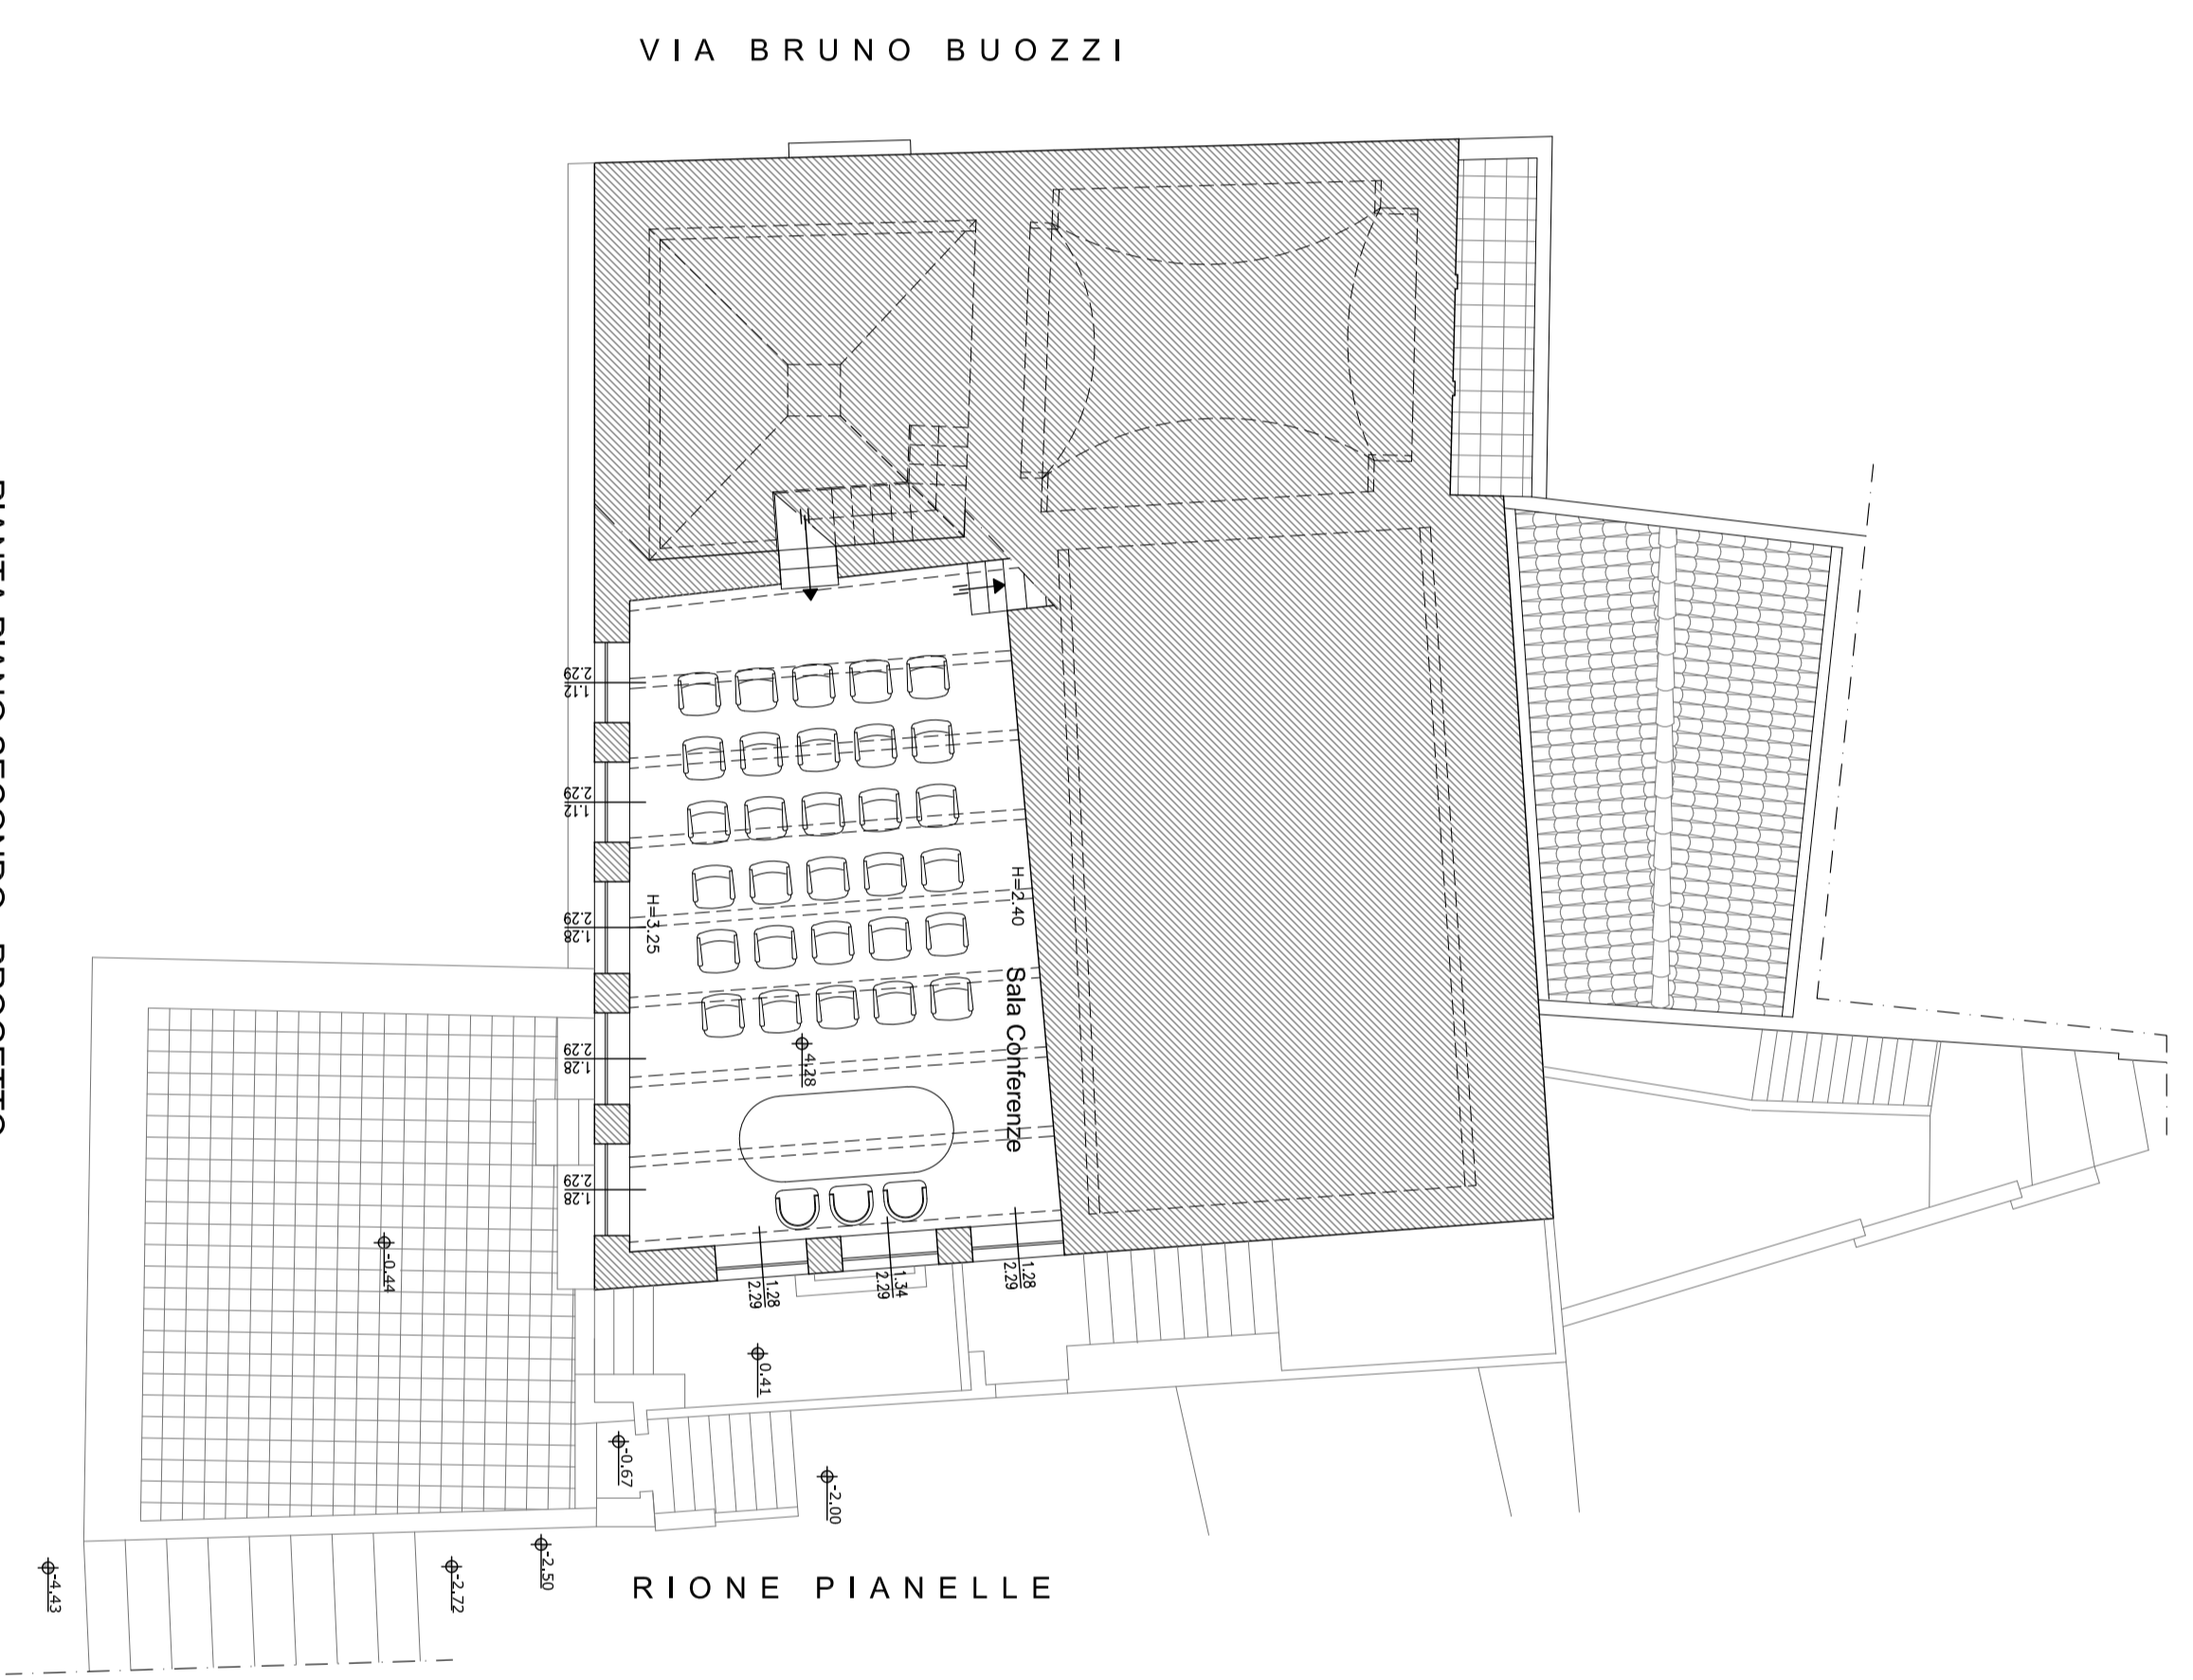


PIANTA PIANO SECONDO - PROGETTO

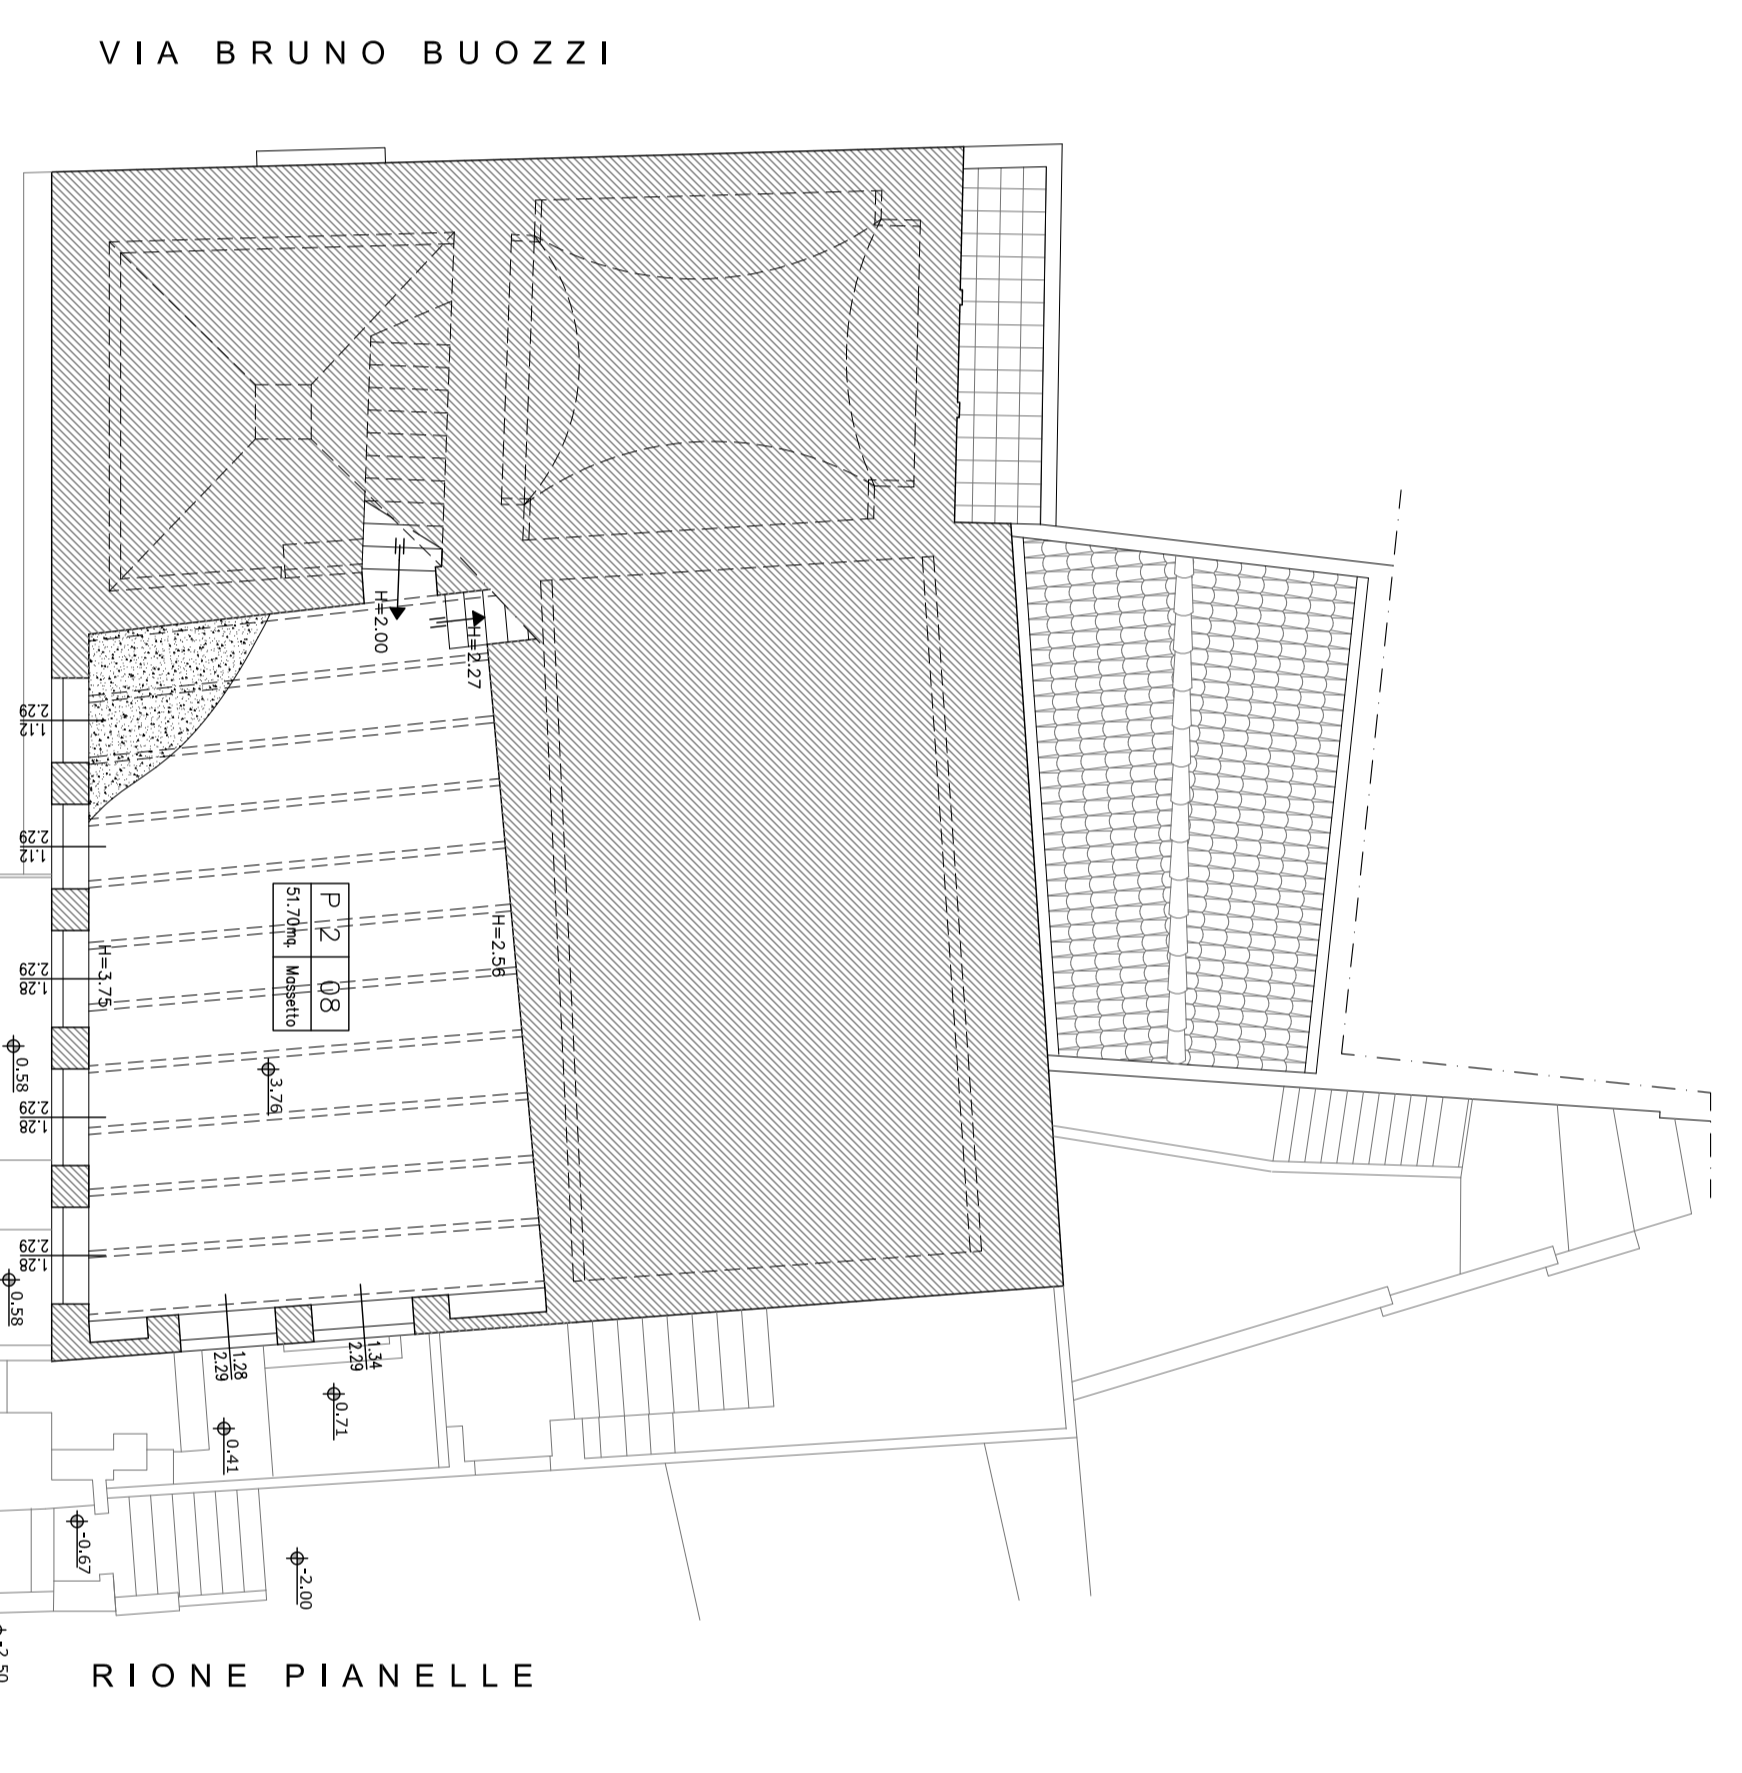

PIANTA PIANO SECONDO - STATO DI FATTO

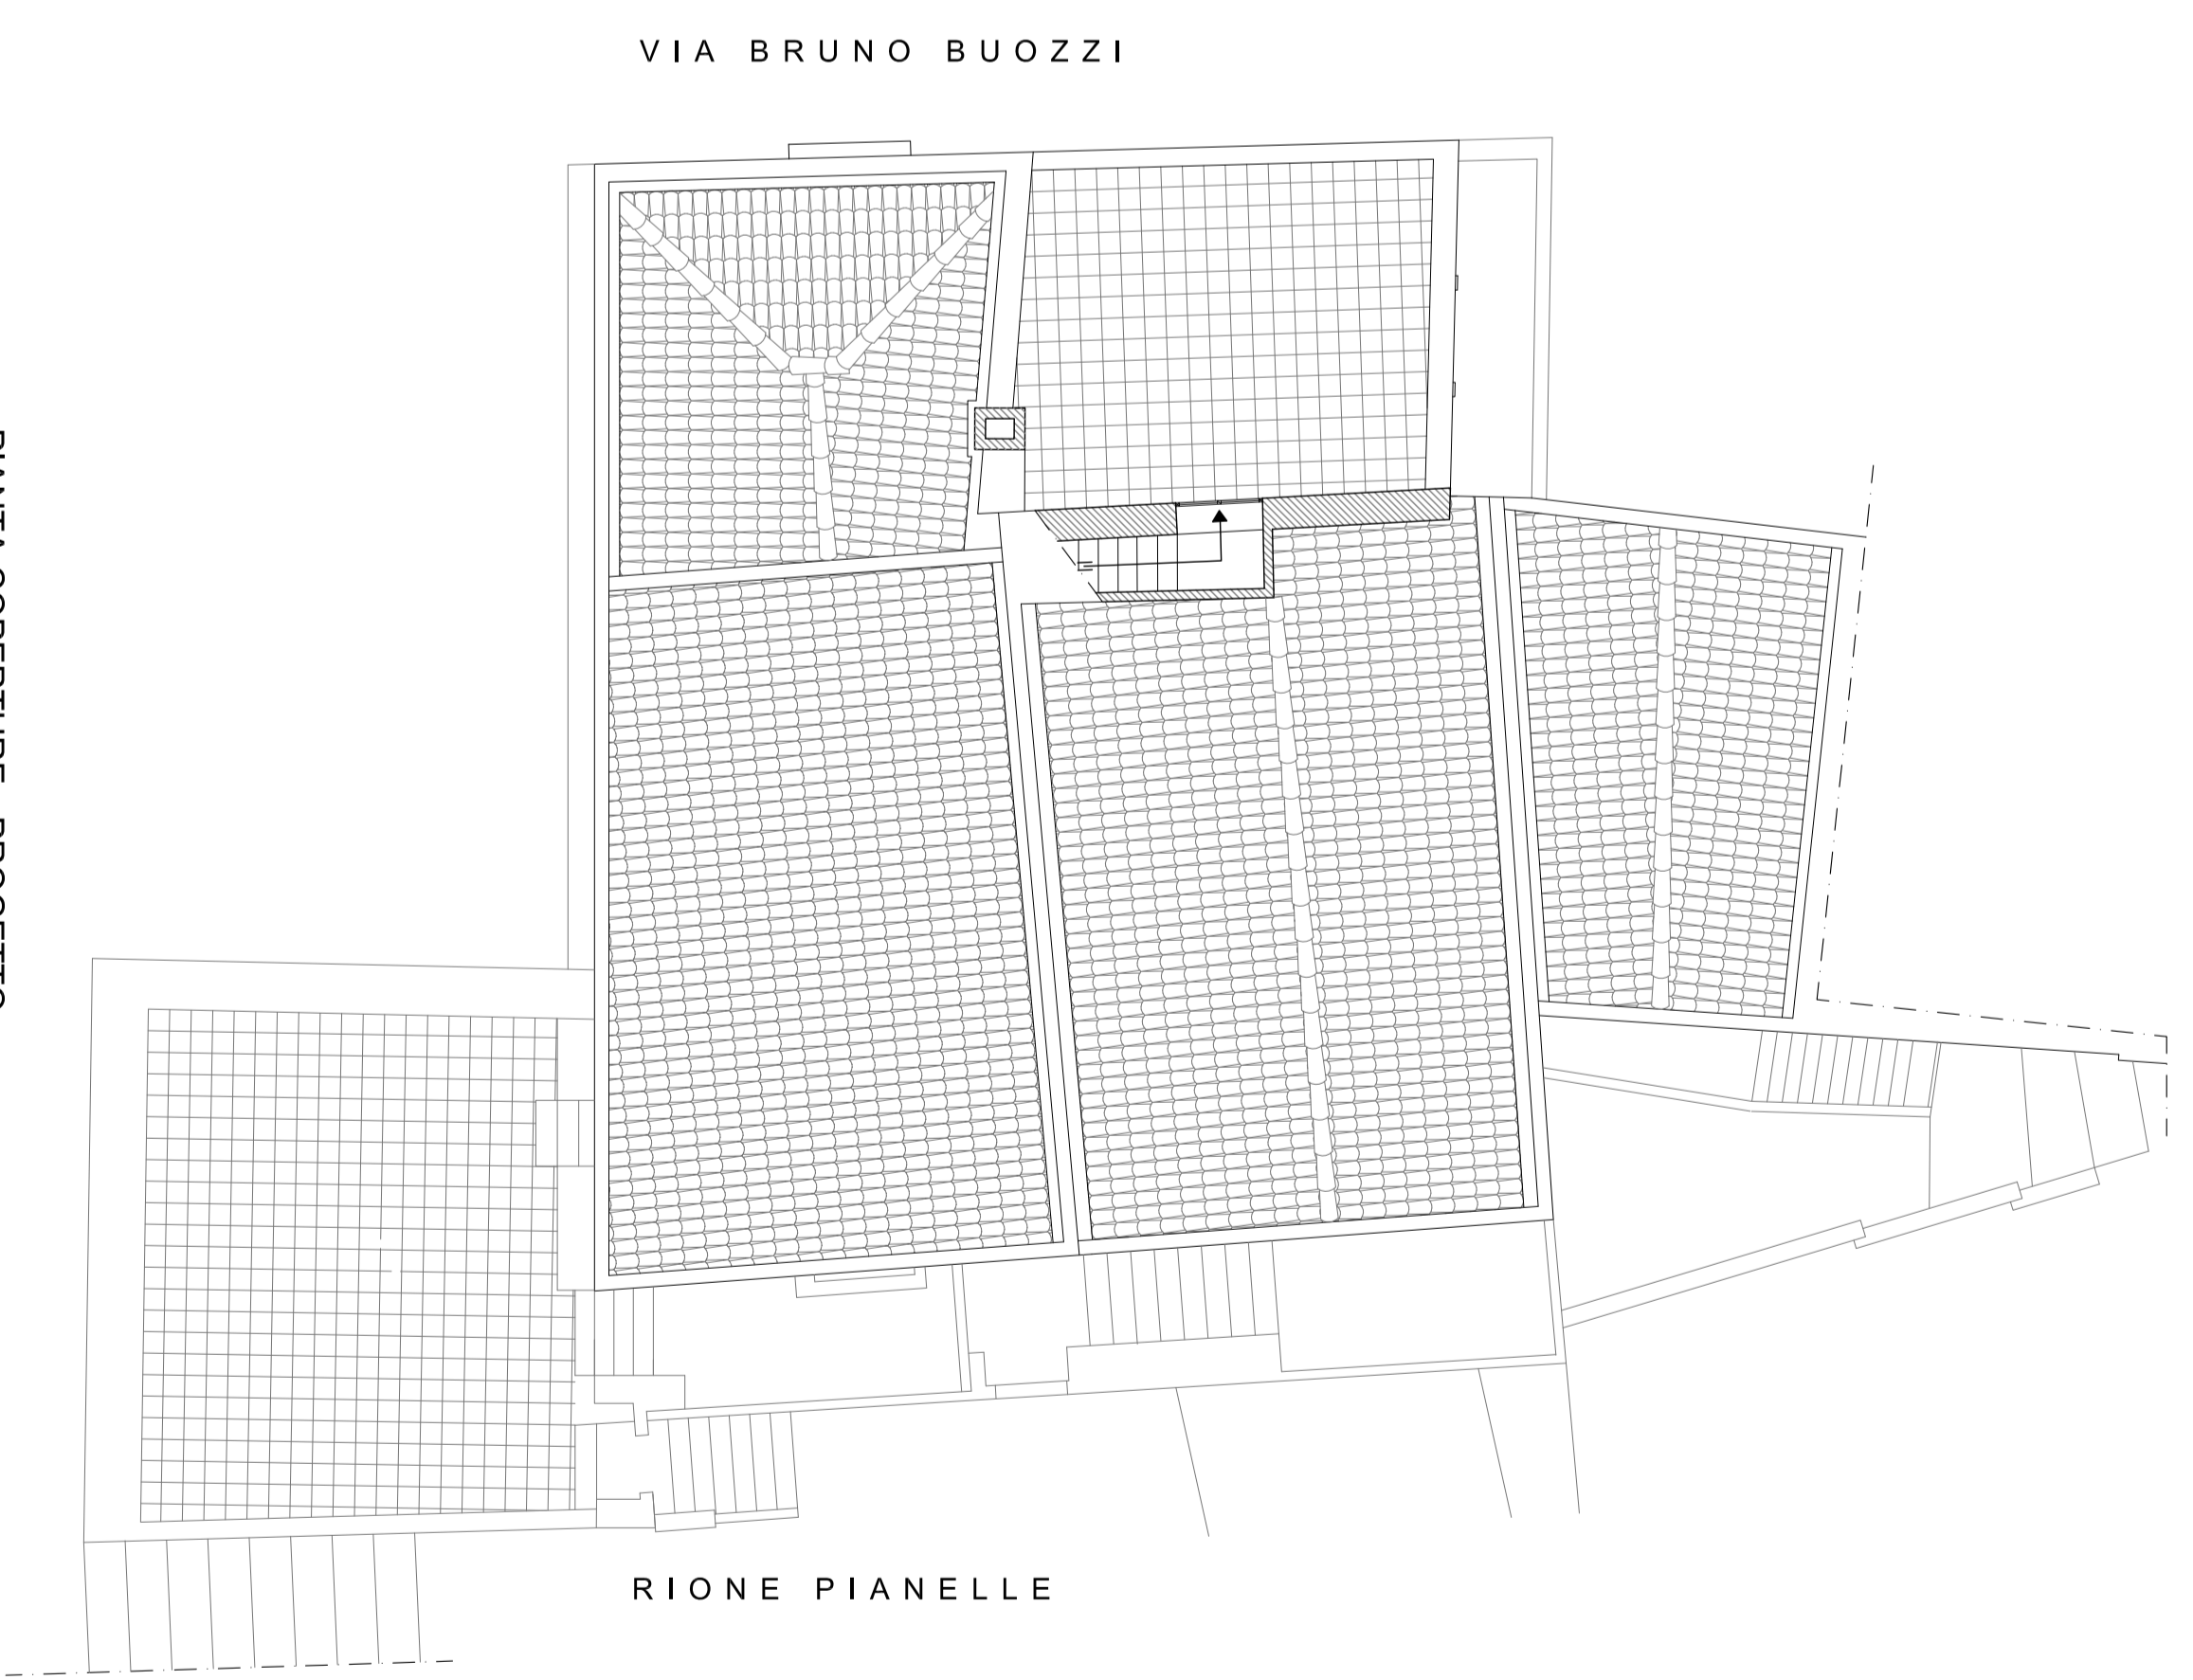


PIANTA COPERTURE - PROGETTO

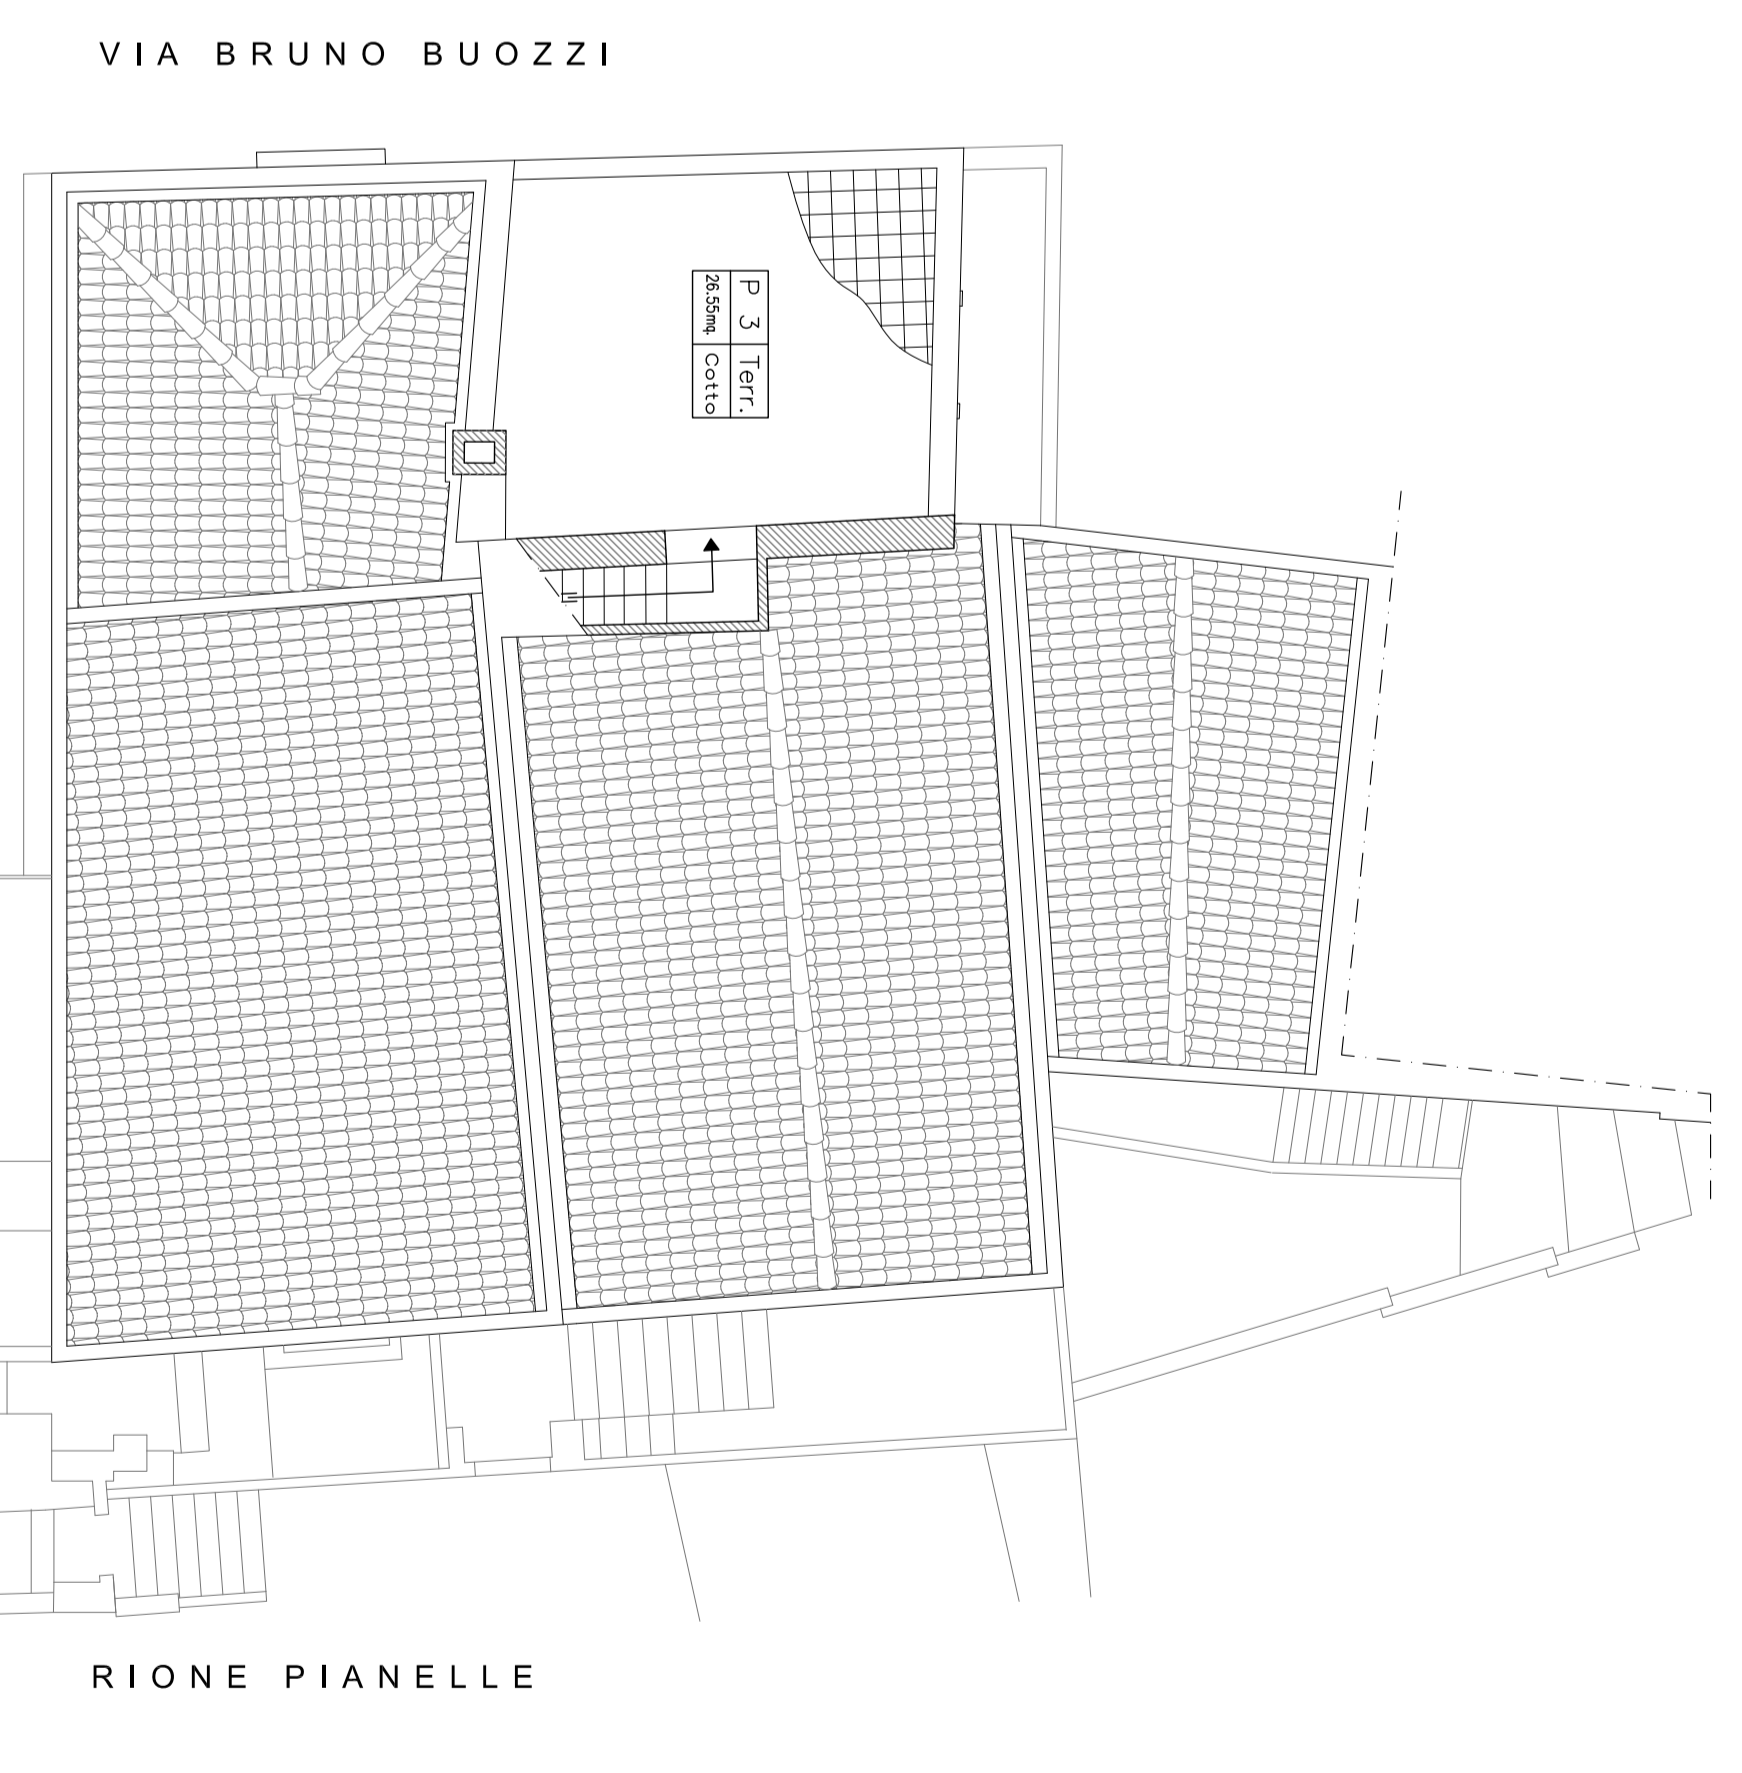

PIANTA COPERTURE - STATO DI FATTO



Programma Operativo Nazionale "Leghilia" 2014-2020
MATERA 2019
 COMUNE DI MATERA
 UFFICIO SASSI

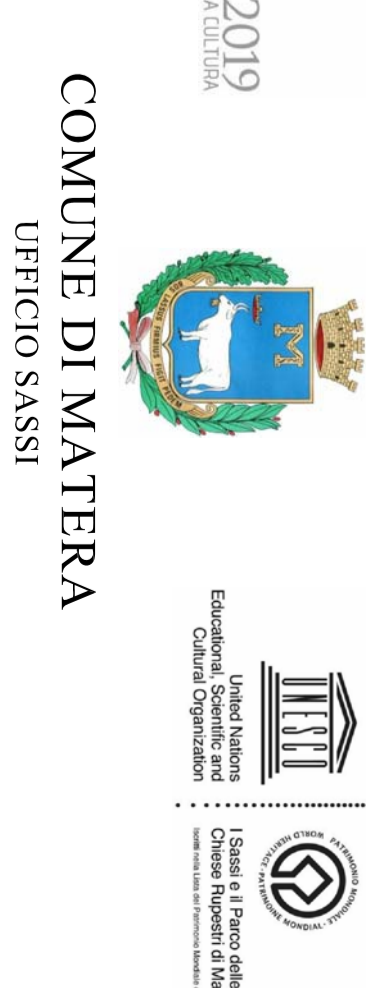

RESTAURO E RISANAMENTO CONSERVATIVO
 DI UN IMMOBILE SITO IN RIONE PIANELLE NN 73 E 111
 DA DESTINARE A CENTRO DI EDUCAZIONE AMBIENTALE
 PROGETTO PRELIMINARE

PROGETTISTA ARCHITETTONICO E STRUTTURALE
 ING. GIUSEPPE MARIANO
 ARCHITETTO
 ING. FEDERICA VECCHIET
 ING. FEDERICA VECCHIET

PROGETTISTA INGEGNERIA STRUTTURALE
 ING. GIUSEPPE MARIANO
 ARCHITETTO
 ING. FEDERICA VECCHIET
 ING. FEDERICA VECCHIET

TAVOLA 02
 STATO DI FATTO E PROGETTO
 PIANTE
 SCALA 1:500
 DATA 14/05/2018
 ADOZIONE 14/05/2018
 REVISIONI 1,0