

SUPERFICI I TABELLA

Locale	Sup. (m2)
--------	-----------

COLLETTIVO


Corridoio principale	70,26
Hall (accettazione)	47,53
TOTALE	117,79 m²

NUCLEO A

Cam. 01 A	23,92
Cam. 02 A	23,92
Cam. 03 A	23,92
Cam. 04 A	23,92
Cam. 05 A	23,92
Cam. 06 A	23,92
Cam. 07 A	24,22
Conservazione alimenti A	11,43
Corridoio nucleo A	78,30
Deposito A	11,65
Filtro A	8,02
Medicheria A	11,43
Svestizione Sporco A	7,94
Vestizione Pulito A	11,65
TOTALE NUCLEO A	308,16 m²

NUCLEO B

Cam. 01 B	23,92
Cam. 02 B	23,92
Cam. 03 B	23,92
Cam. 04 B	23,92
Cam. 05 B	23,92
Cam. 06 B	23,92
Cam. 07 B	24,22
Conservazione alimenti B	11,43
Corridoio nucleo B	78,30
Deposito B	11,65
Filtro B	8,02
Medicheria B	11,43
Svestizione Sporco B	7,94
Vestizione Pulito B	11,65
TOTALE NUCLEO B	308,16 m²
TOTALE PADIGLIONE	734,11 m²

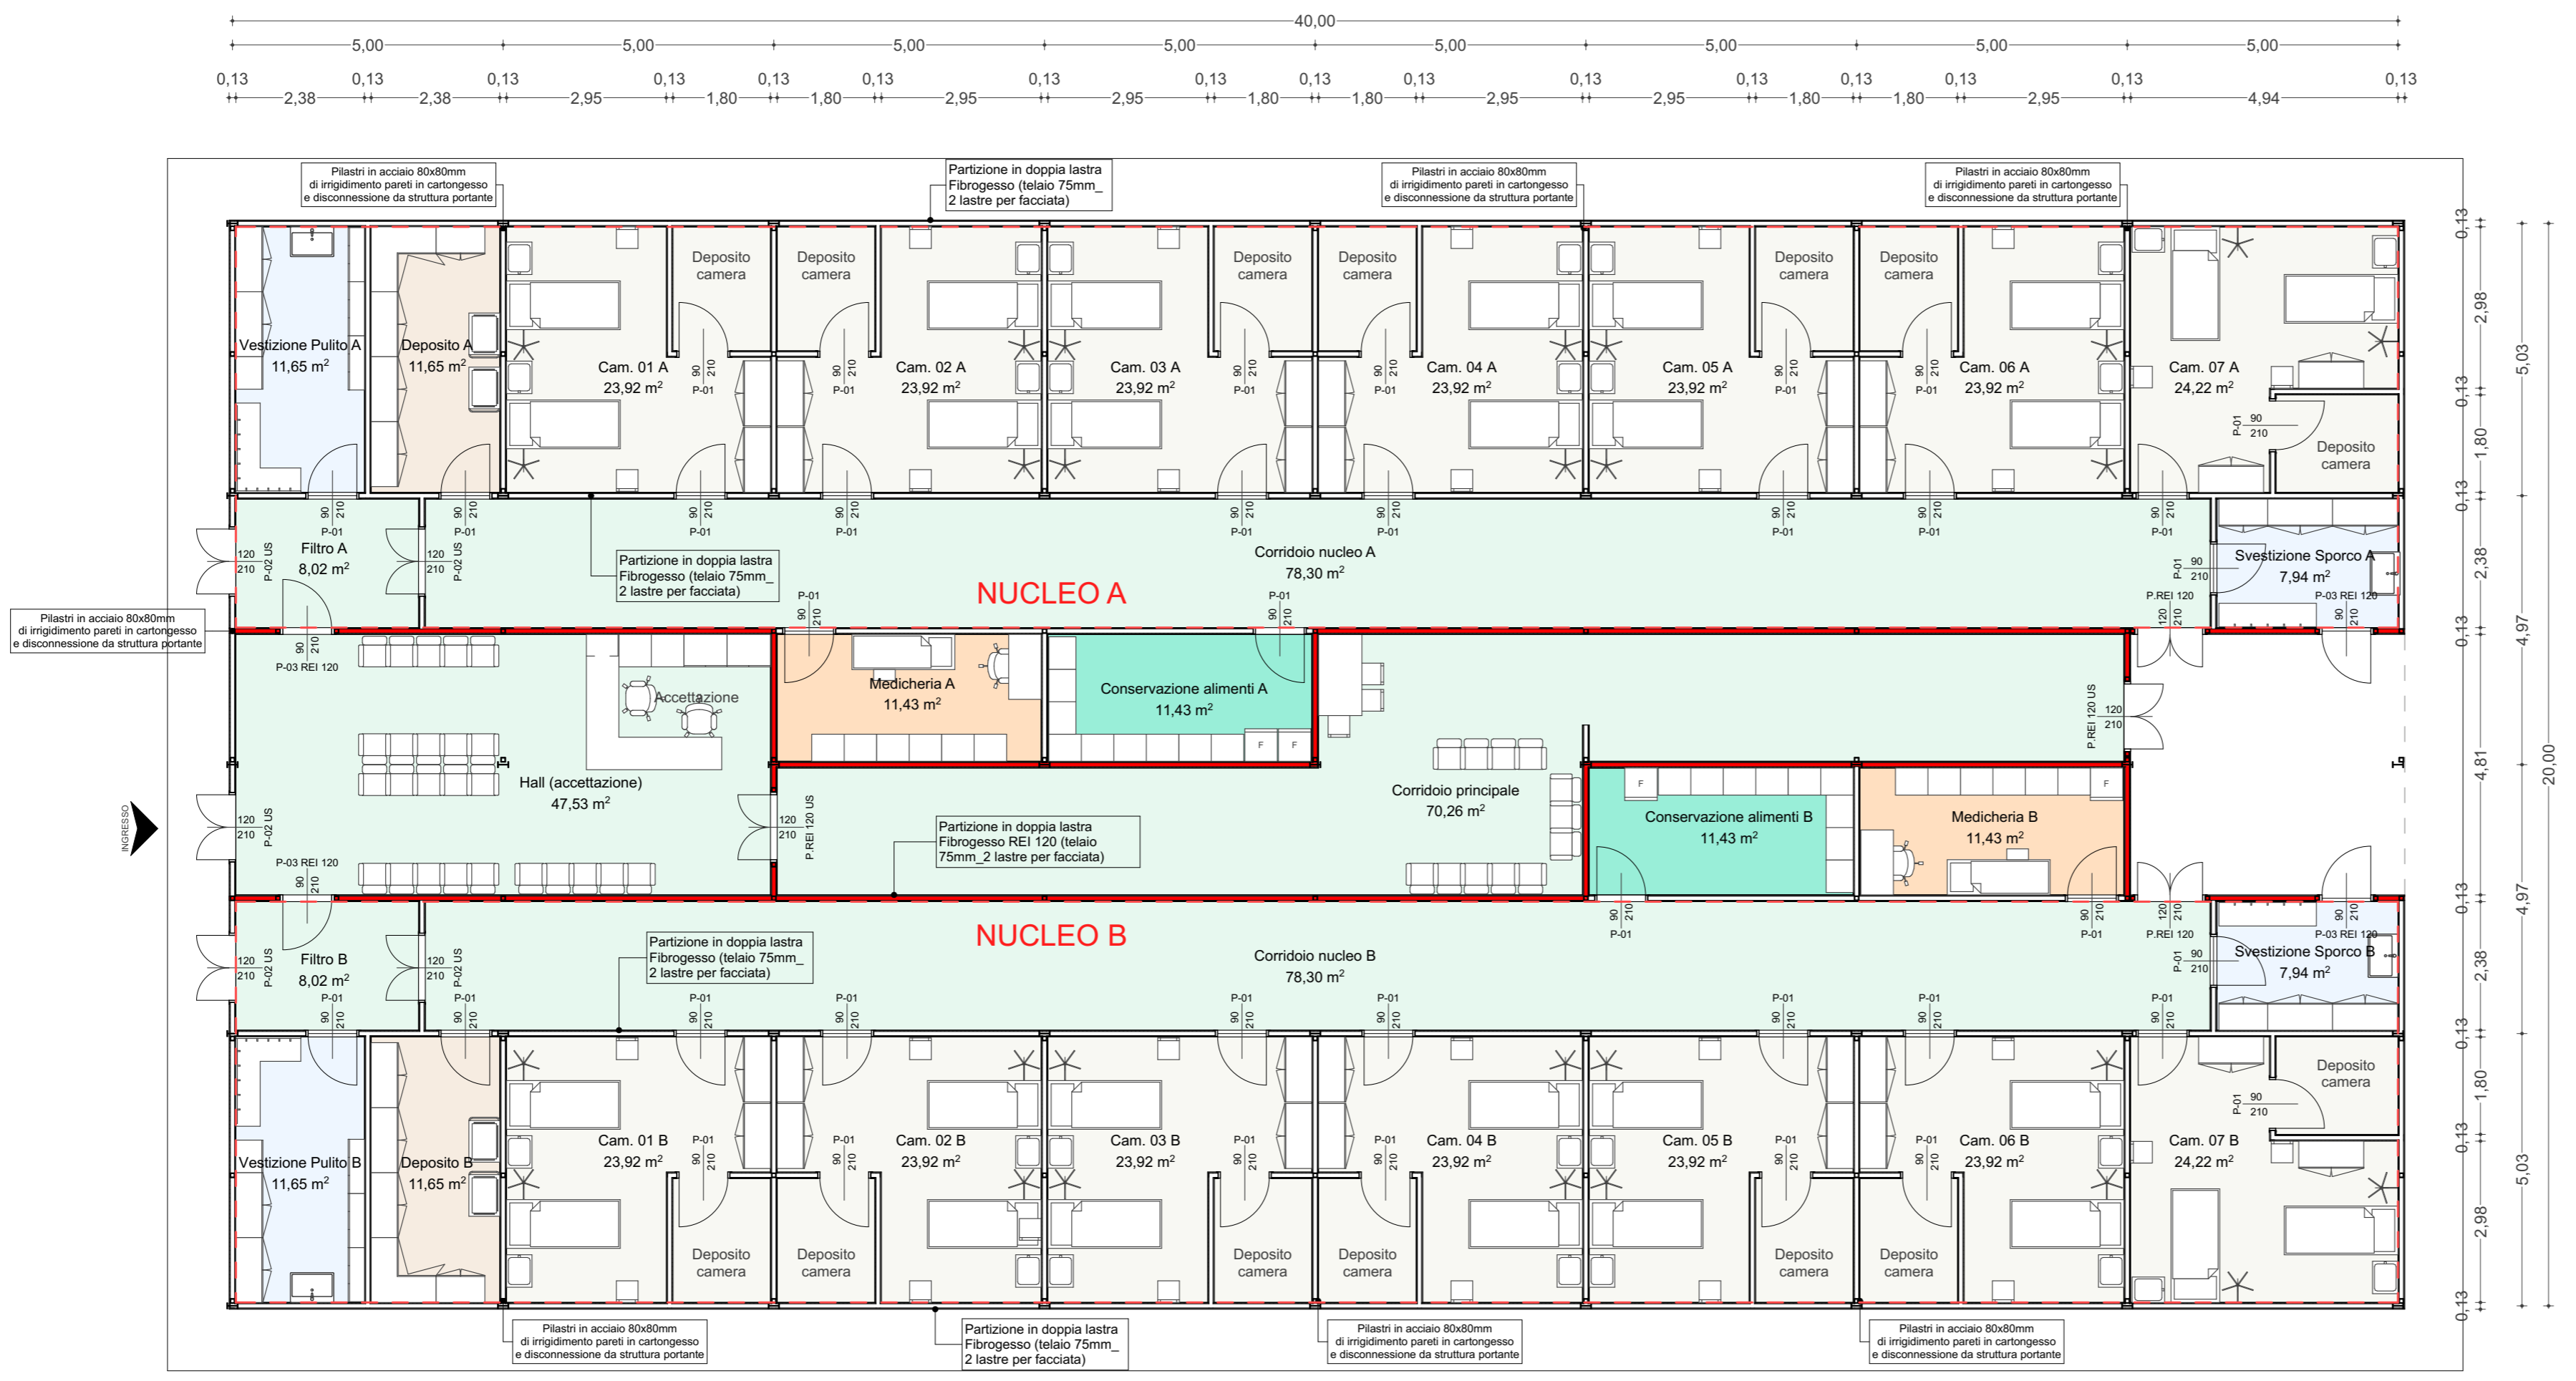

REGIONE BASILICATA
COMUNE DI MATERA

OSPEDALE DA CAMPO PER EMERGENZA COVID-19
OMAGGIATO DALL'EMIRATO DEL QATAR DA
REALIZZARE PRESSO L'OSPEDALE MADONNA DELLE
GRAZIE DI MATERA CON IL SUPPORTO TECNICO
LOGISTICO DEL VI° REGGIMENTO GENIO PIONIERI -
ESERCITO ITALIANO

ASM AZIENDA SANITARIA MATERA
U.O.C. ATTIVITA' TECNICHE E GESTIONE DEL PATRIMONIO



RESPONSABILE DEL PROCEDIMENTO
Dirigente Architetto ROSSELLA BISCEGLIE
PROGETTAZIONE
U.O.C. Attività Tecniche e Gestione Patrimonio
Dirigente Arch. Rossella Bisceglie
Assistente Tecnico ING. Michele Di Lena
Assistente Tecnico P.I. Giovanni Servedio
Assistente Tecnico GEOM. Renato Fontanarosa

DIRETTORE DEI LAVORI STRUTTURA
Assistente Tecnico ING. Michele Di Lena
COORDINATORE PER LA SICUREZZA in fase di
progettazione ed esecuzione lavori:
Assistente Tecnico ING. Michele Di Lena
UFFICIO DIREZIONE LAVORI
DIRETTORE DEI LAVORI: Dirigente Arch. Rossella Bisceglie
Ispettore di Cantiere: Assistente Tecnico GEOM. Renato
Fontanarosa
Direttori Operativi
Assistente Tecnico ING. Michele Di Lena
Assistente Tecnico P.I. Giovanni Servedio

Oggetto della tavola:

Tavola	04
Scala	1:100

PLANIMETRIA E LAYOUT EMERGENZA
COVID-19_PAVIMENTAZIONI -
PARTIZIONI INTERNE - ARREDI

5				
4				
3				
2				
1	Prog. Definitivo		17 Apr 20	
	REVISIONE	EMESSO	Data	VALIDATO Data