





### LEGENDA

-  Realizzazione di nuova di strada in conglomerato bituminoso con sottofondo in misto granulare stabilizzato
-  Realizzazione di segnaletica orizzontale zebra



**STATO DI FATTO - PLANIMETRIA** scala 1:200

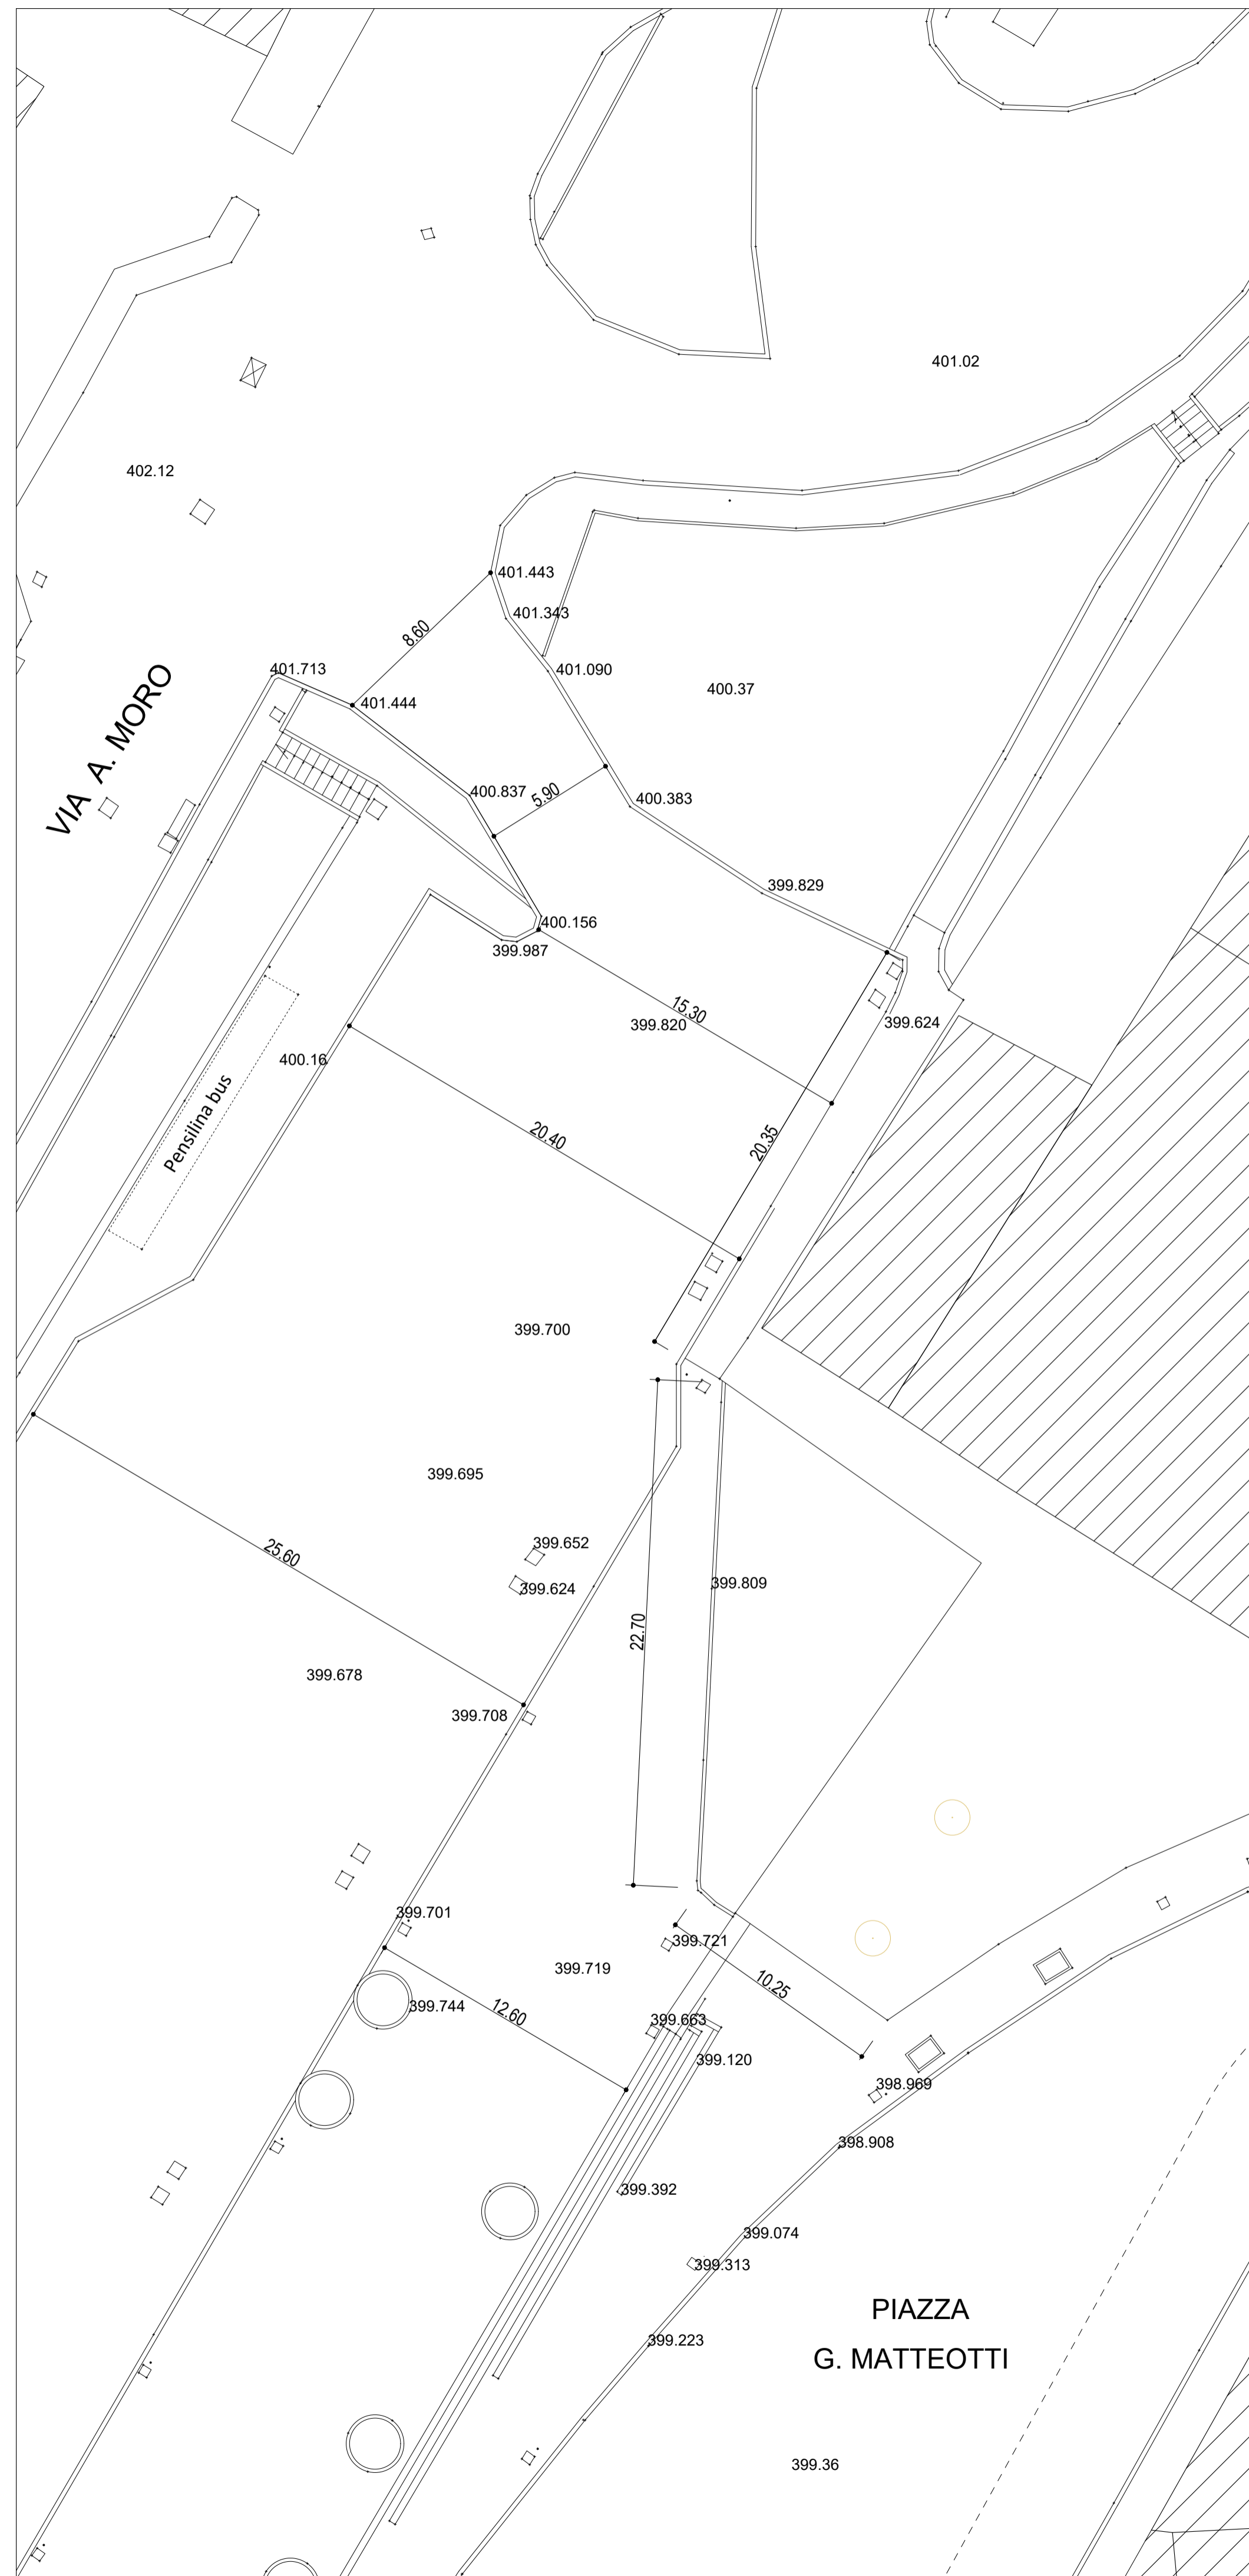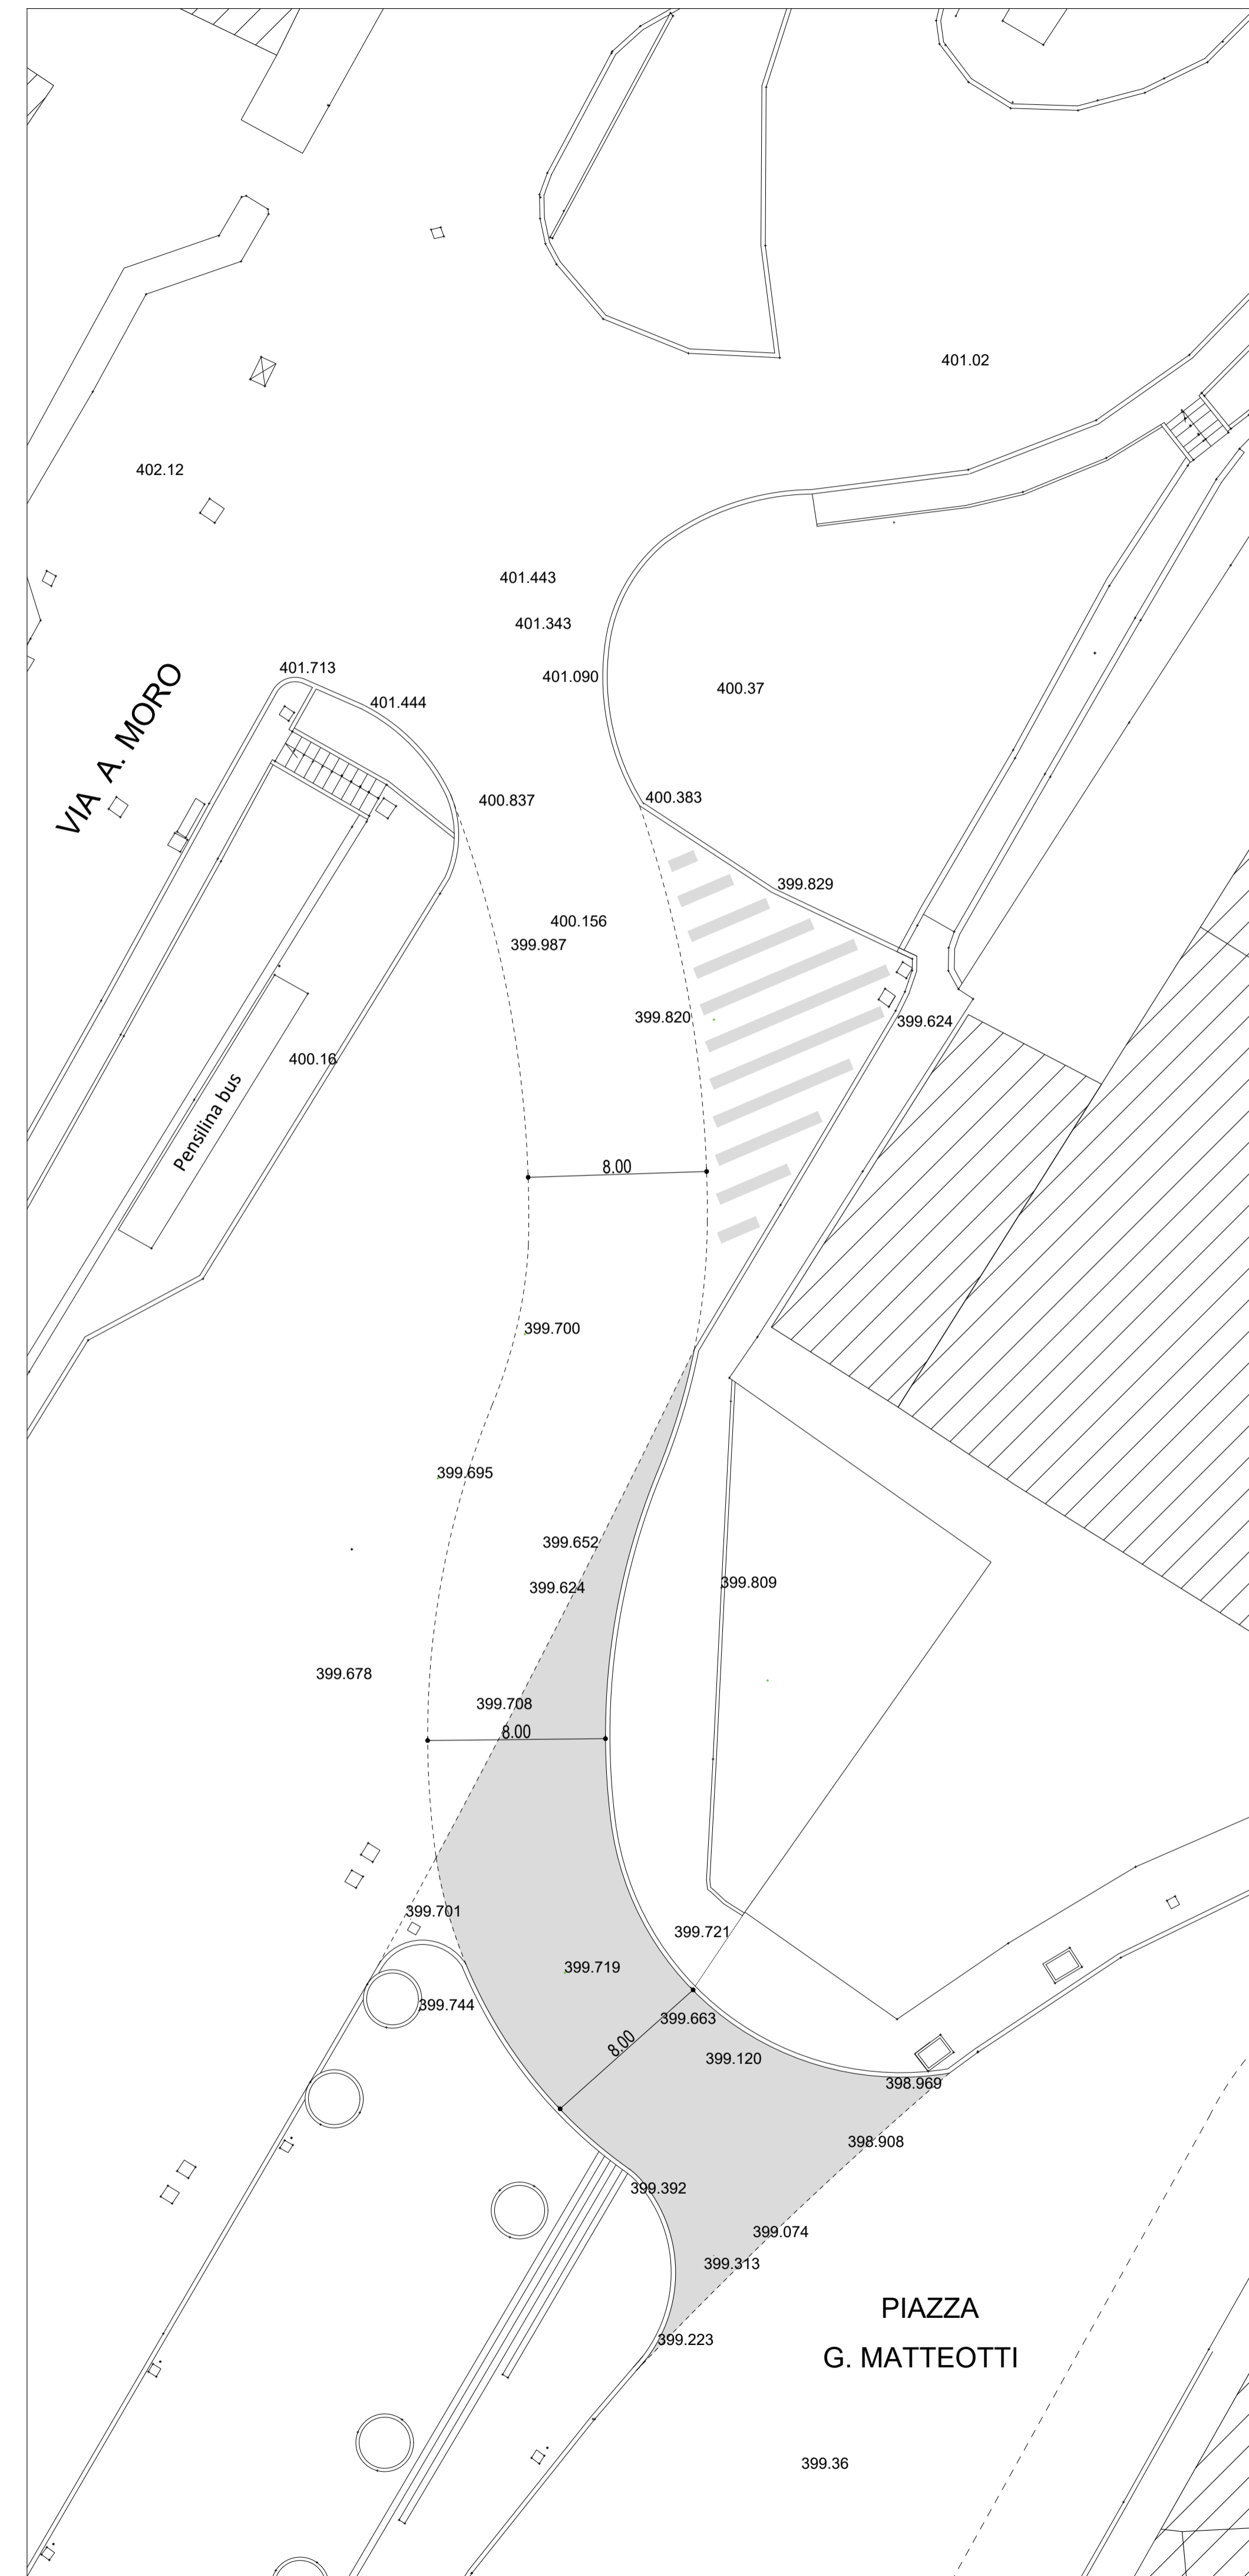

**PROGETTO - PLANIMETRIA** scala 1:200



COMUNE DI MATERA  
SETTORE UNITA' DI MISSIONE MATERA 2019



PO FESR BASILICATA 2014 - 2020 - ITI MATERA - DGR 1135 24/11/2017

RIQUALIFICAZIONE DELL'ASSE DI COLLEGAMENTO PIAZZA DELLA VISITAZIONE - PIAZZA VITTORIO VENETO E AREE ADIACENTI

LAVORI URGENTI DI REALIZZAZIONE BRETELLA  
DI COLLEGAMENTO VIA ROMA - PARCHEGGIO DI PIAZZA MATTEOTTI

PROGETTO ESECUTIVO

PROGETTISTA: Arch. Giuseppe GANDI  
COLLABORATORI: Geom. Lorenzo NANNA Geom. Franco BELLO Geom. Lucio STIGLIANI  
R.U.P.: Arch. Nunzio PAOLICELLI  
VISTO: Ing. Marco TATARANNO Dirigente Unità di Missione Matera 2019

TAVOLA	SCALA	DATA	AGGIORNAMENTI	ARCHIVIO	DISEGNATORE
UNICA	1:200	Novembre 2018			

**STATO DI FATTO E PROGETTO**