



PLANIMETRIA STATO DI FATTO

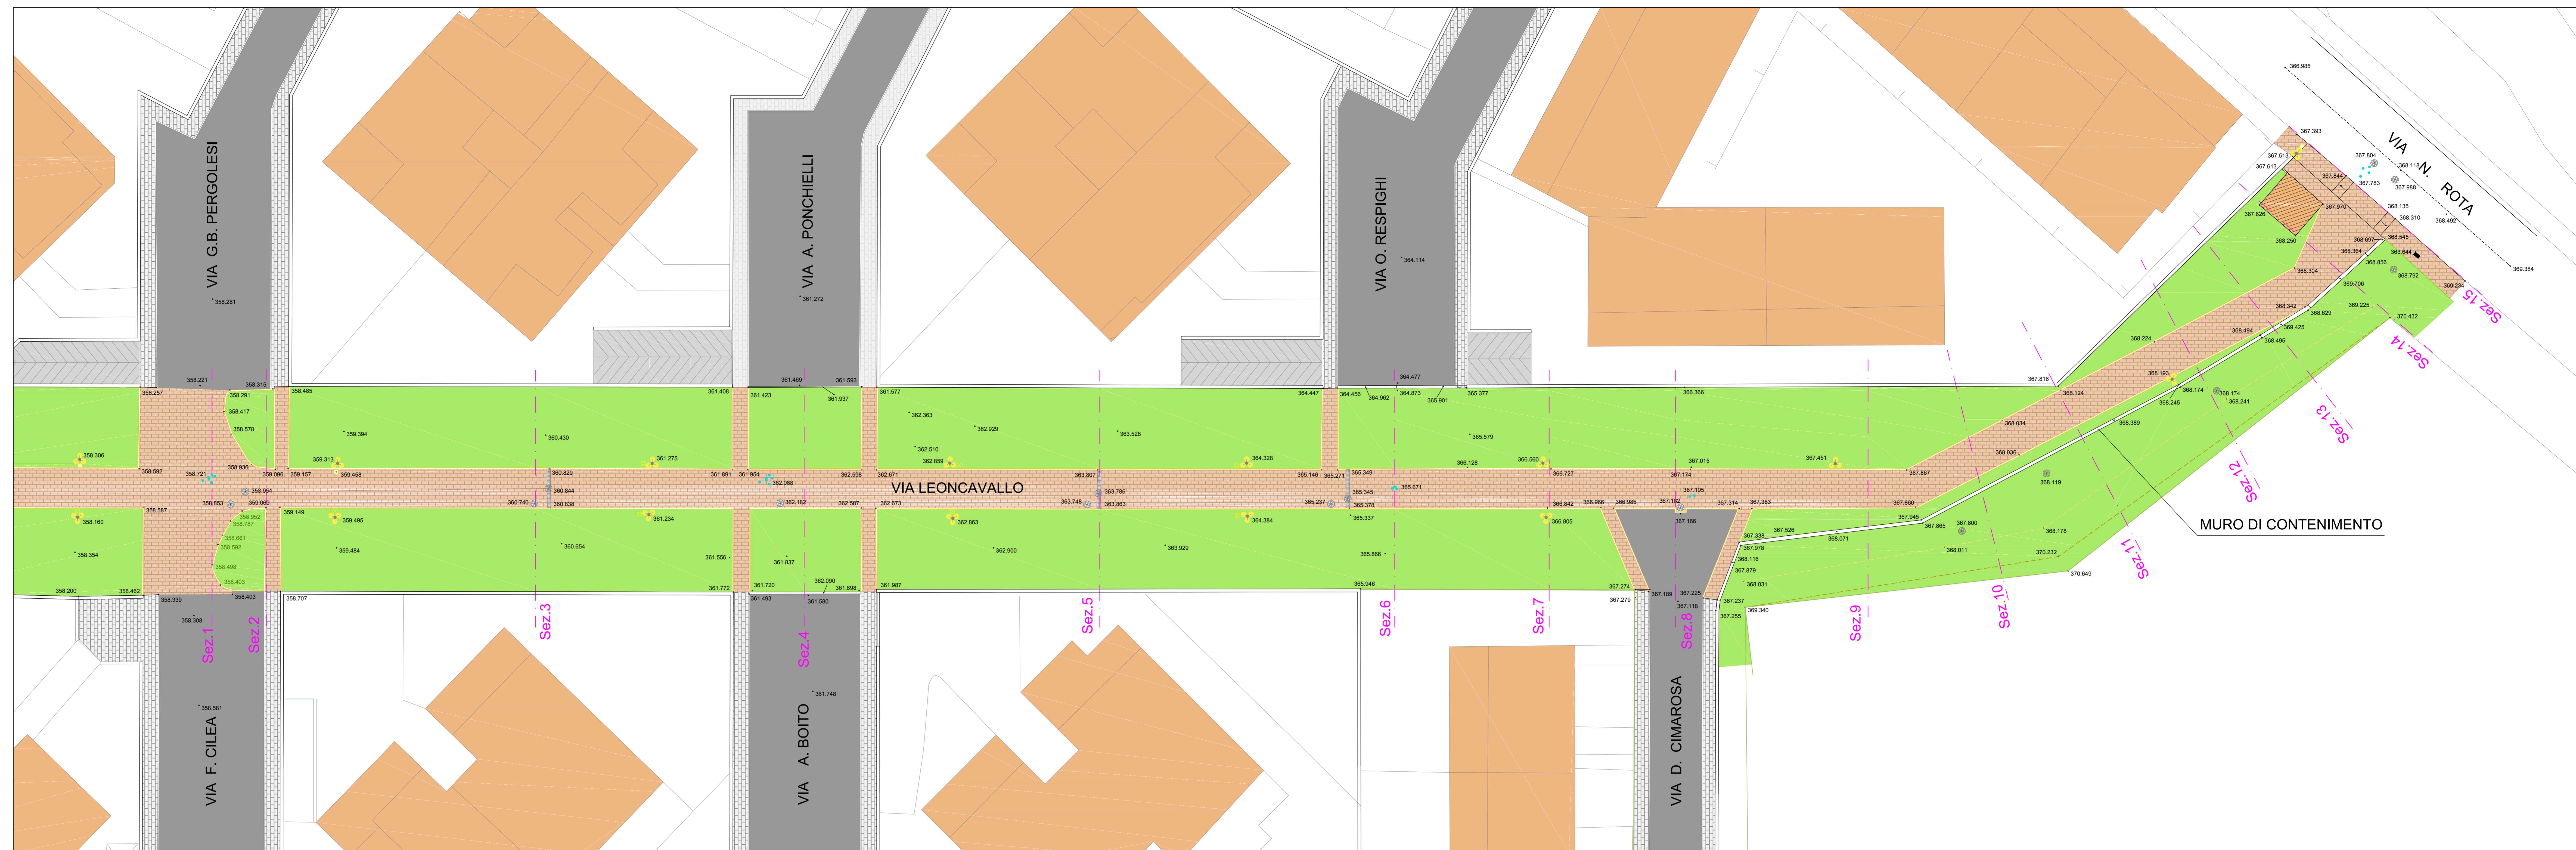

PLANIMETRIA STATO DI PROGETTO

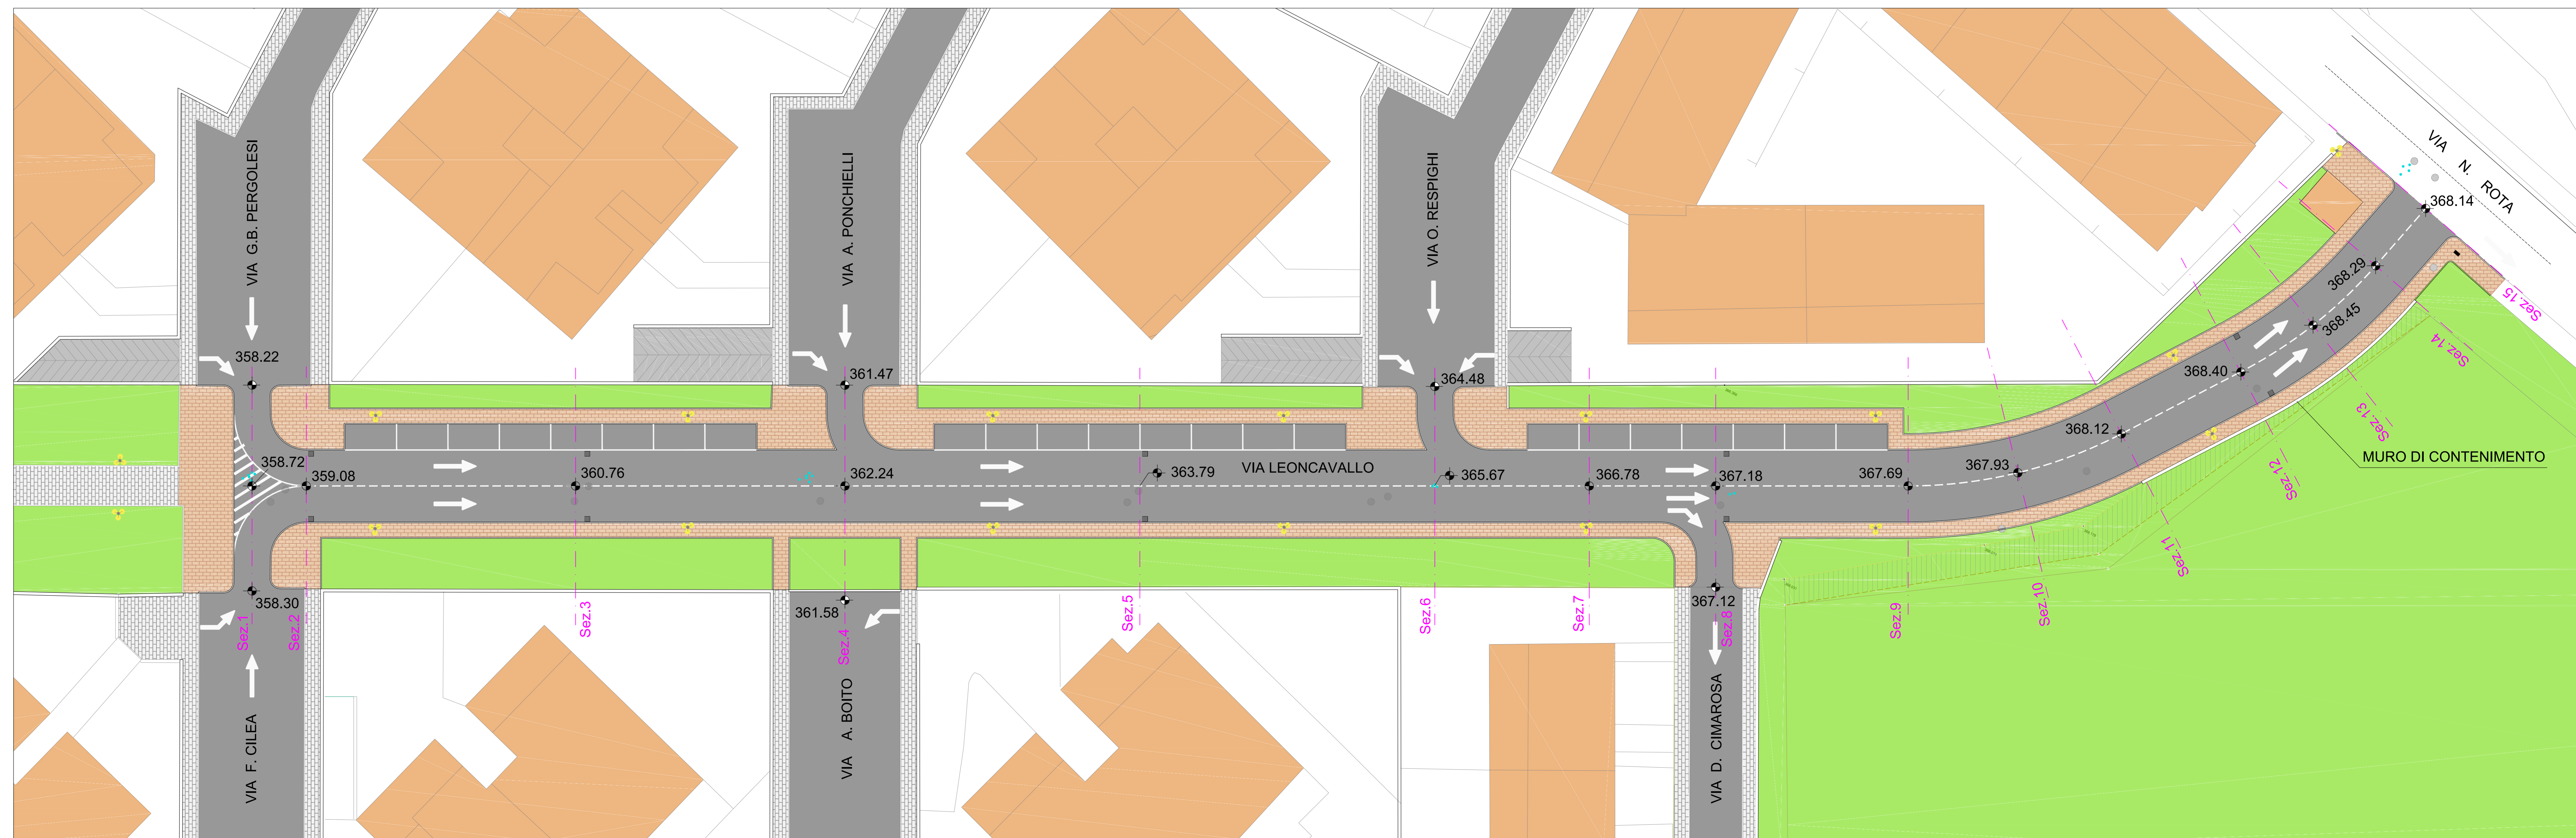

REGIONE BASILICATA
PROVINCIA DI MATERA



COMUNE DI MATERA
Settore OO.PP.



VARIANTE ALLA VIABILITA' INTERNA AL PIANO
LOTTIZZAZIONE "AQUARIUM" - VIA R. LEONCAVALLO
INTERVENTO DI COMPLETAMENTO

PROGETTO ESECUTIVO

PROGETTAZIONE:
Geom. Federico LORUSSO
Geom. Lucio STIGLIANI
R.U.P.:
Geom. Federico LORUSSO

VISTO Dirigente Ufficio OO.PP.:
Fig. Sante LOMBARDO

TAVOLA 2 SCALA 1:200 DATA Dicembre 2017 AGGIORNAMENTI ARCHIVIO CAD Geom. Lucio STIGLIANI

PLANIMETRIE STATO DI FATTO E PROGETTO